


# ホール舞台平面図

呉市文化ホール

〒737 呉市中央3丁目10番1号  
 ☎ (0823)25-7878  
 FAX (0823)23-6511

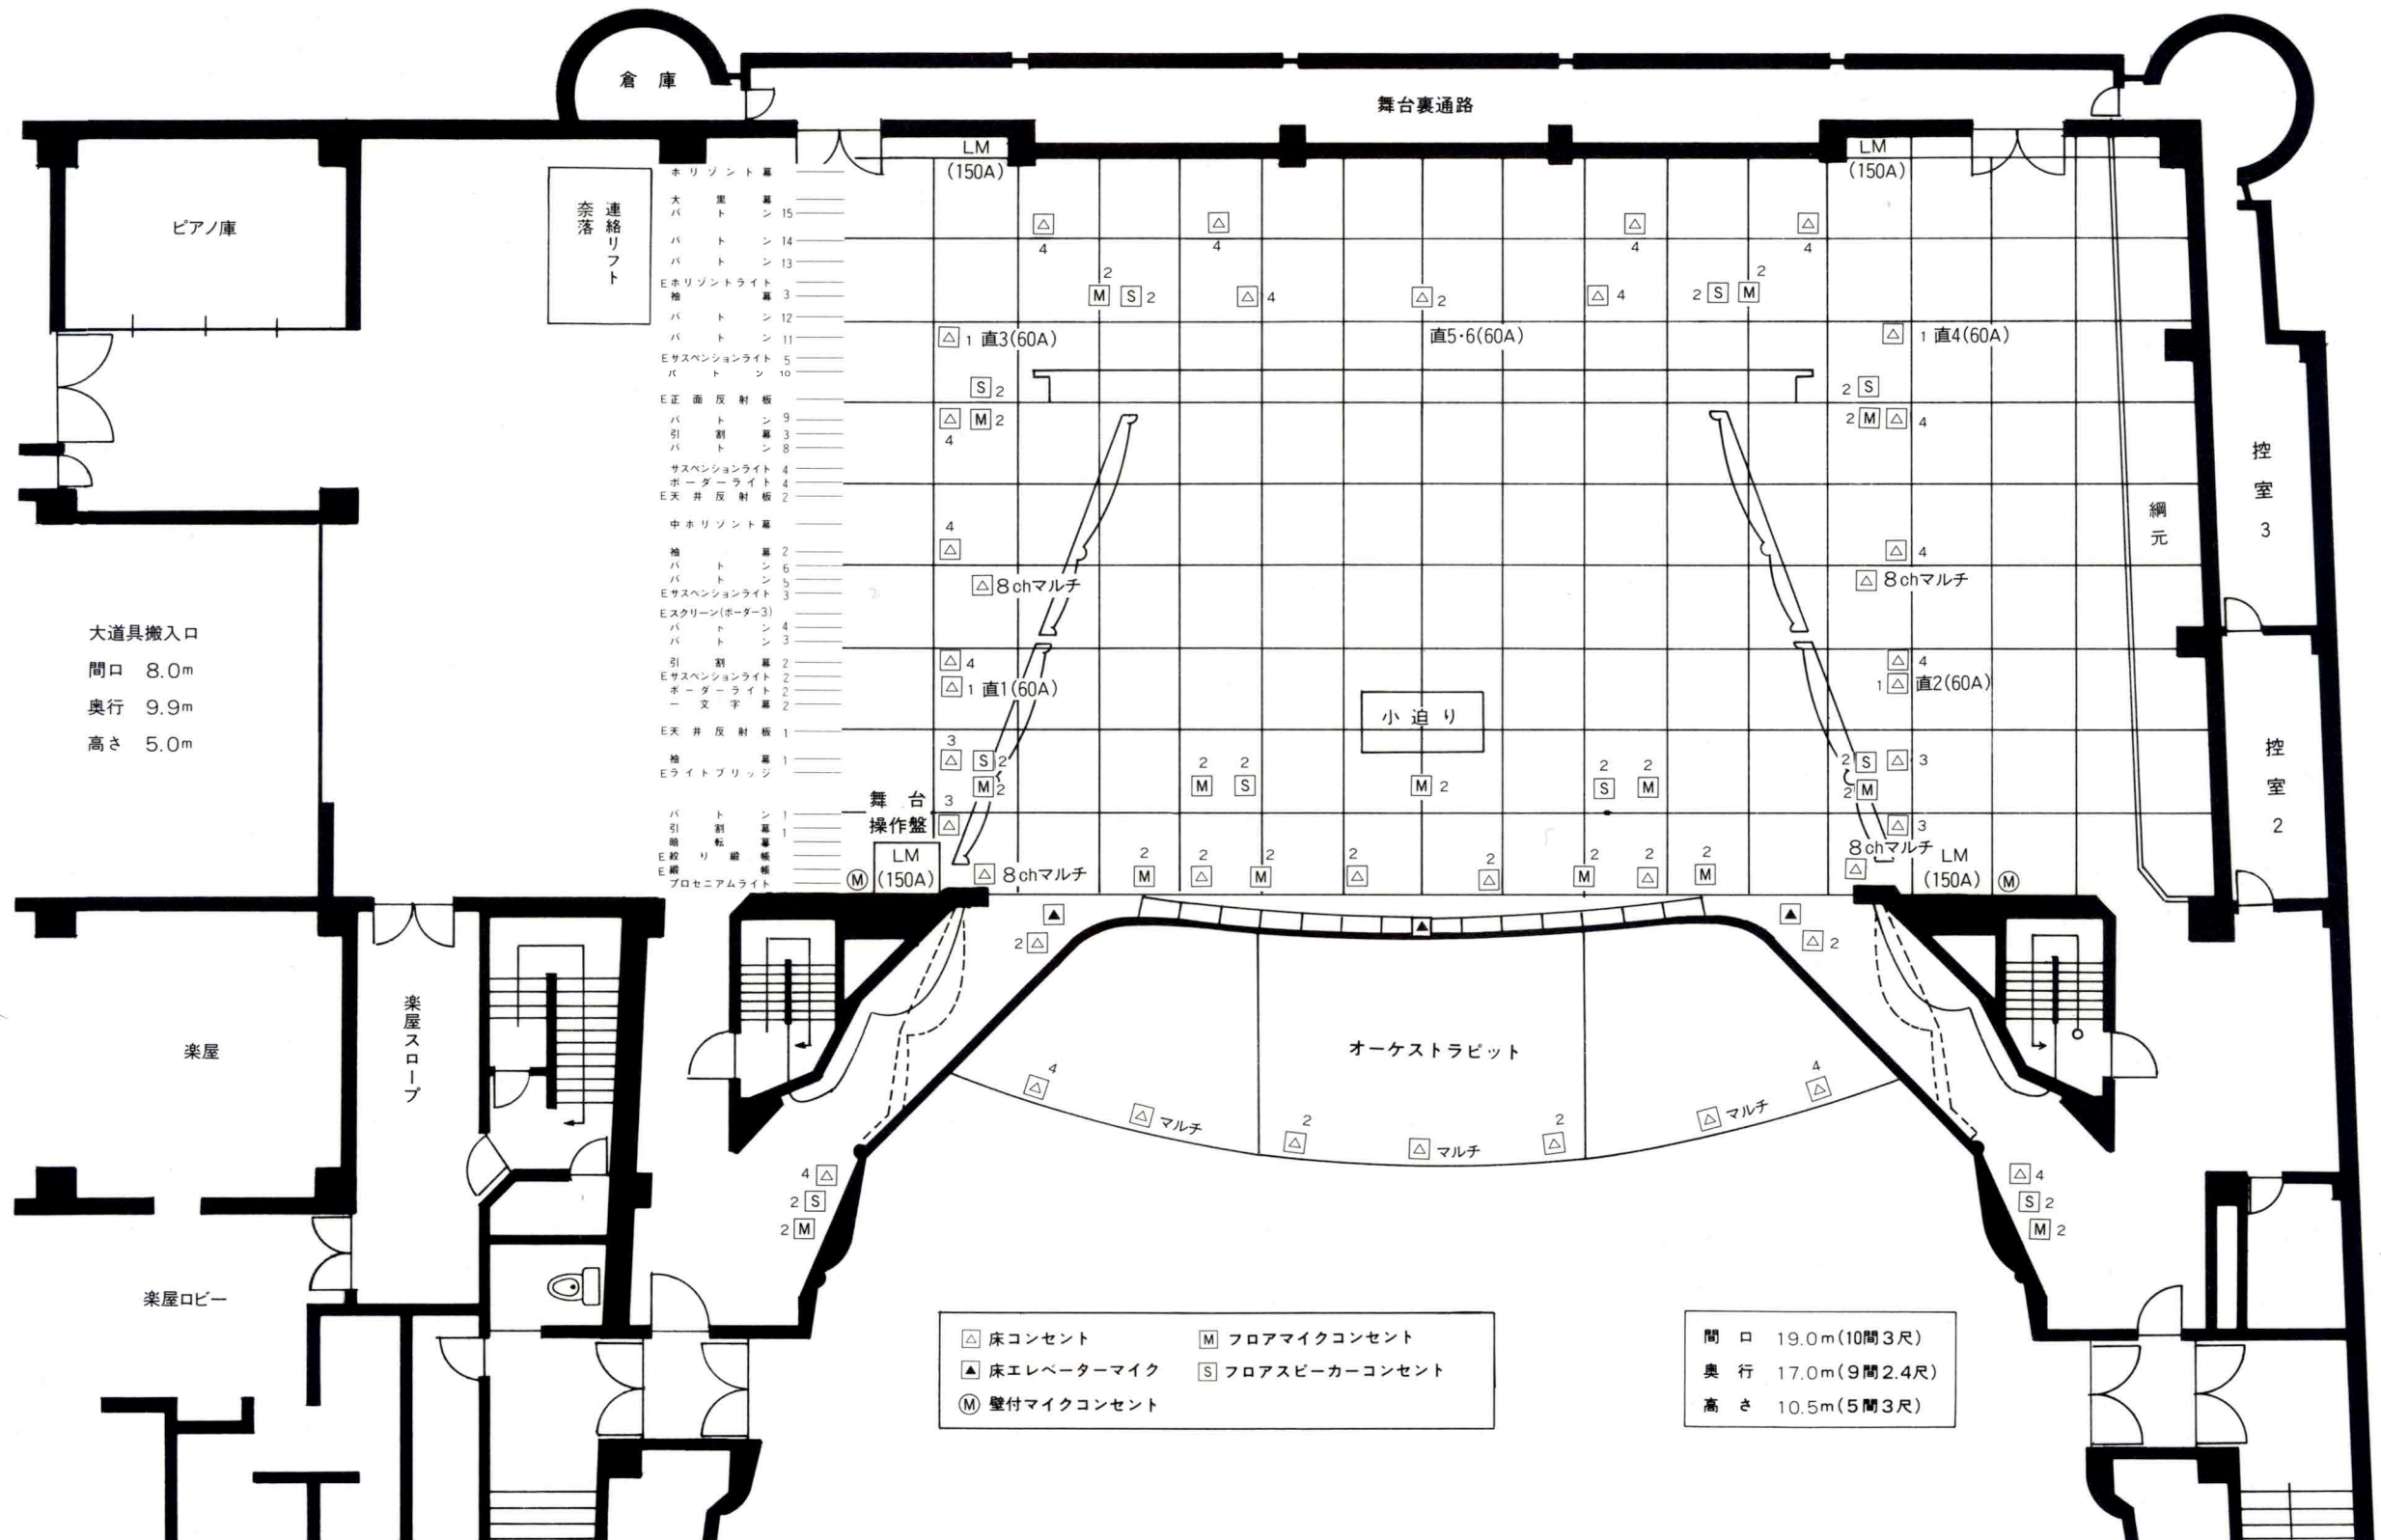

奈落  
連絡リフト

ホリズント幕 15  
 大パ 14  
 パ 13  
 Eホリズントライ 3  
 袖 12  
 パ 11  
 Eサスペンションライ 5  
 パ 10  
 E正面反射板 9  
 引 8  
 パ 8  
 サスペンションライ 4  
 ホーダーライ 4  
 E天井反射板 2  
 中ホリズント幕  
 袖 2  
 パ 6  
 Eサスペンションライ 3  
 Eスクリーン(ホーダー) 4  
 パ 3  
 引 2  
 Eサスペンションライ 2  
 ホーダーライ 2  
 一文字 2  
 E天井反射板 1  
 幕 1  
 Eライトブリッジ  
 パ 1  
 引 1  
 E絞 絞  
 E絞 絞  
 E絞 プロセアムライ

大道具搬入口  
 間口 8.0m  
 奥行 9.9m  
 高さ 5.0m

- △ 床コンセント
- ▲ 床エレベーターマイク
- Ⓜ 壁付マイクコンセント
- Ⓜ フロアマイクコンセント
- Ⓢ フロアスピーカーコンセント

間口 19.0m(10間3尺)  
 奥行 17.0m(9間2.4尺)  
 高さ 10.5m(5間3尺)