

呉信用金庫ホール（呉市文化ホール）照明基本仕込み図他

吊り込み器具			
1サス	1kwフレネル	FI-8G(G球)	12台
1サス	1kw 平凸	CI-8G(G球)	12台
2サス	1kwフレネル	FI-8G(G球)	12台
2サス	1kw 平凸	CI-8G(G球)	12台
3サス	1kwフレネル	FI-8G(G球)	12台
3サス	1kw 平凸	CI-8G(G球)	12台
4サス	1kwフレネル	FI-8G(G球)	12台
4サス	1kw 平凸	CI-8G(G球)	10台
5サス	1.5kwフレネル	FI-8G(G球)	16台
5サス	1.5kwフレネル	FI-8H(Hグ)	8台
TOW	1kw 平凸	CI-8G(ADグ)	26台
TOR	1kw 平凸	CI-8G(G球)	12台

三相三線
200V100A
カムロック付

上下コンモ
単相3線150A
(カムロック
+C60×1口付)

調光卓(代替機) 東芝製 TOLSTAR-III TypeF
アセットリーダー 50本3段 切替150本1段 記憶1000シー
グマスター 20本×10A〜 JASCI1対応※データ入出力はUSBのみ
パッチアウト不可(1:1アウトのみ)
ディマー回路は通し番号 (DMX対応表参照)
(DMXはすべて5ピン仕様)

フロア・2シーリングは30C型。それ以外はミニC型
容量は1回路 2シーリングのみ40A。他は全て30A
■直回路は60C型で舞台F C×6口+仮設機×2口、
1F客席×4口、3F客席×2口 (容量は1口60A)
◆DMX回路に附属の平行(直)1カ所に付き15Aまで
※DMXケーブル及びDMX対応の機材はありません!


※ほぼすべてのボタンが
競っています
安全に注意して作業を
行ってください

上下コンモ
単相3線150A
(カムロック+C60×1口付)

上奥/DMX
out in②
平行15A

<図面等の送付先>
butai@kure-bunka.jp
TEL:(0823)25-7878
FAX:(0823)23-6511

2024年6月2日現在

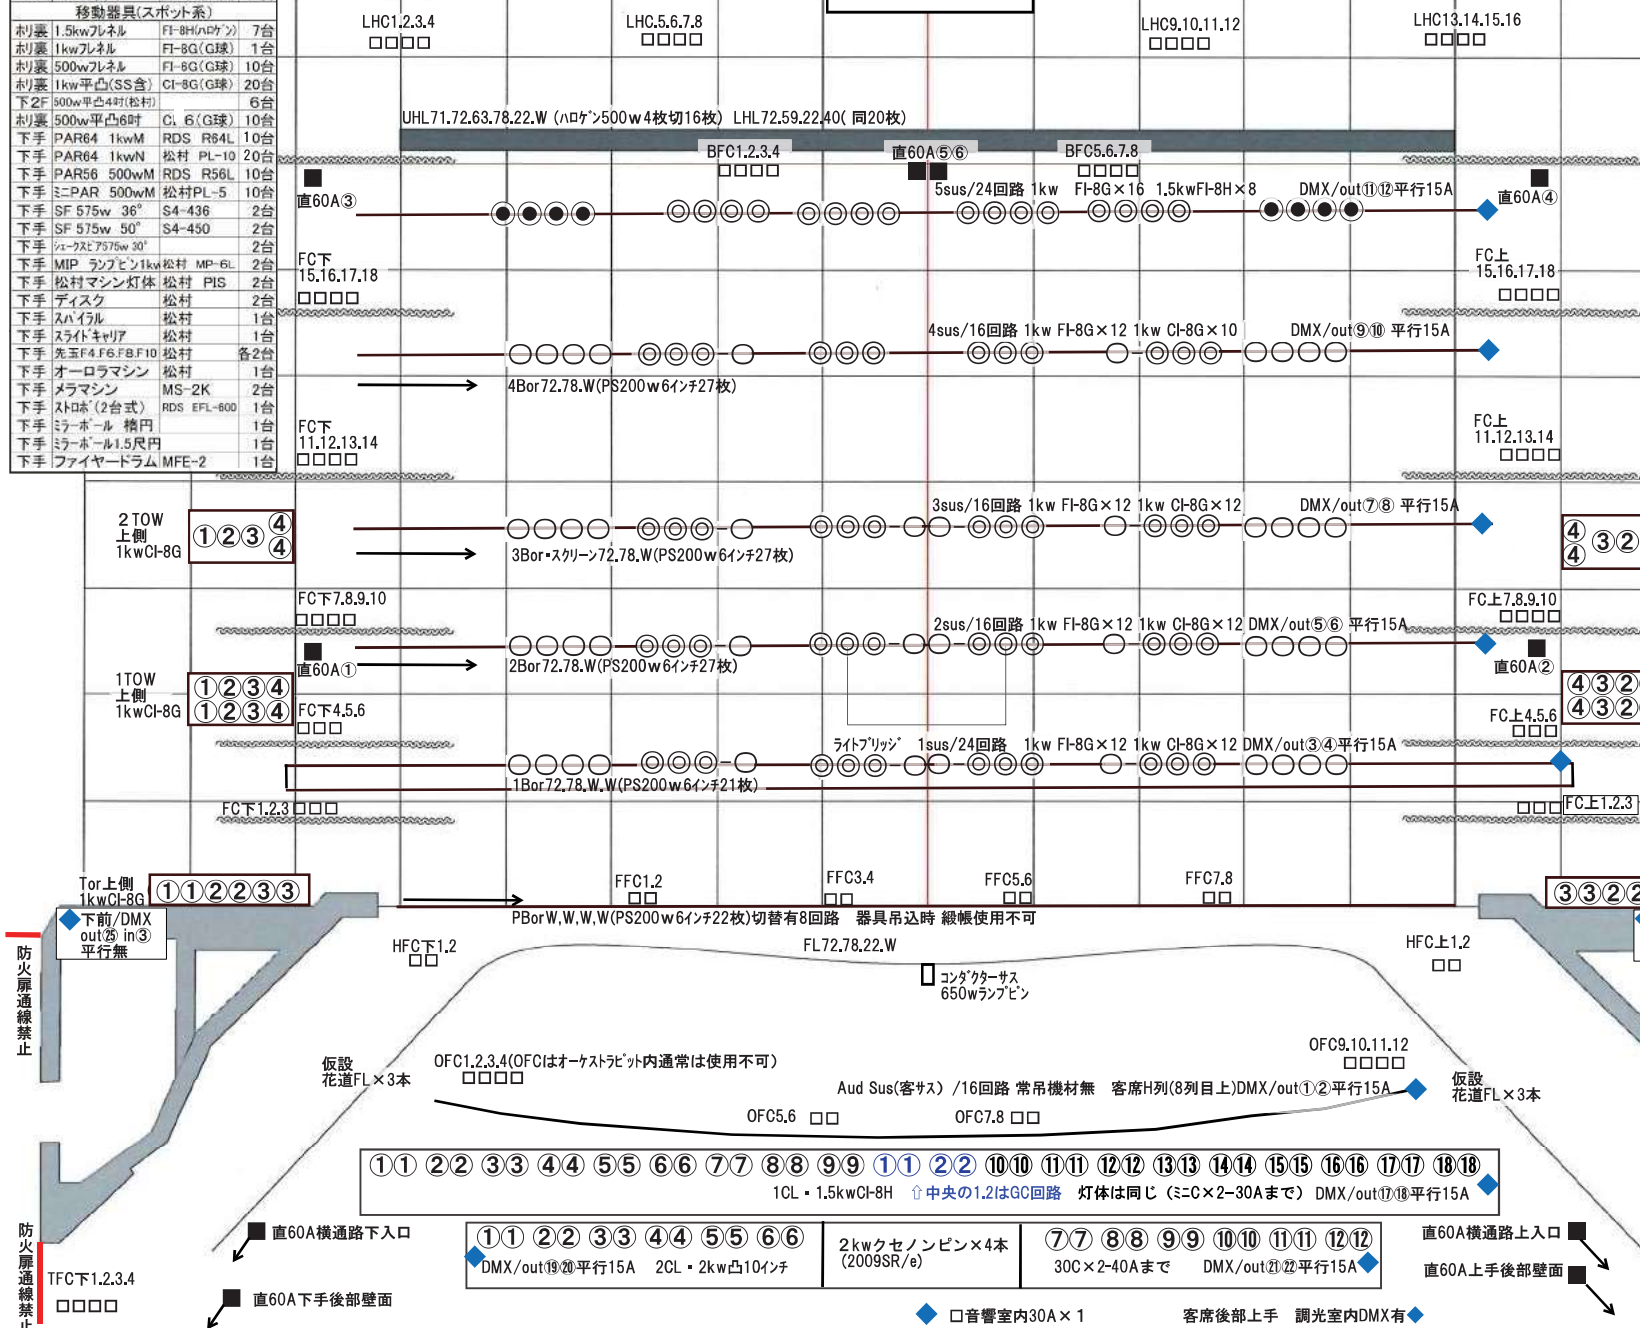

移動器具 スタンド他			
キヤスター付スタンド(灯体付)	SB-2	12台	
2段式スタンド(灯体付)	SP-2	6台	
3段式スタンド(東芝)	780	4本	
ハイスタンド (松村)	奈落	5本	
丸ベース (松村)	SR	20個	
平置ベース大型(丸茂)	SHB-10	10個	
Gハンガー (東芝)	740	60個	
ボーダーハンガー (丸茂)	HAL-2	12本	
3点トボ (丸茂)	AMT-2	2本	
パントア 8インチ(松村)	BD-8	15枚	
パントア 6インチ(松村)	BD-6	7枚	

コード			
30C-30C	10m	20本	
30C-30C	5m	20本	
30C-ミニC	10m	20本	
30C-ミニC	2m	25本	
30C-ミニC	5m	10本	
ミニC-ミニC	10m	20本	
ミニC-ミニC	5m	25本	
ミニC-ミニC	2m	20本	
60C-30C	5m	5本	
60C-60C	5m	2本	

変換			
30C-ミニC	2又	10本	
ミニC-ミニC	2又	20本	
60C-30C	1m	6本	
60C-30C	2又	6本	
30C-平行		5本	
ミニC-平行		4本	
平行-30C		5本	
平行-ミニC		2本	
ミニC-T		40本	
電源ドラム		3個	

最大許容荷重			
ブリッジ(1sus)	1000kg	電動	
客sus・2〜5sus	480kg	電動	
プロセミアライト(PB)	200kg	電動	
1・2天板(吊り付)	250kg	電動	
正反(一文字5)	250kg	電動	
各美術パト	430kg	手引	
2.4ボーダー	200kg	電動	
3ボーダー(スクリーン)	吊物禁止		

（手動飛びタツパ注意
舞台奥側天井が低い為
開閉での使用になる場合
もあります。）

パト15

パト14
パト13
アッパー・ホリゾンライ(一文字幕6)

袖 幕3
パト12
パト11
サスライ5

パト10 5susと競っています
交わす事は難しいです
正面反射版 (一文字幕5)

パト9
引 割 幕 3(手動)
パト8

サスライ4
ボーダーライ4(一文字幕4)
天井反射版2

中ホリ幕(手動)
袖 幕2(手動)
パト6
パト5
サスライ3

スクリーン(マスク) (ボーダーライ3
一文字幕3)
パト4
パト3

引 割 幕 2 開閉時
サスライ2 2susに接触します
ボーダーライ2
一文字幕2 (パト2)

天井反射版1
袖 幕1(手動)
ライブリッジ(サスライ1)
(ボーダーライ1)(一文字幕1)

パト1 → 暗転幕・引割幕
引 割 幕 1と競っています
縮 転 幕(手動)
絞 転 幕
絞 転 幕
プロセミアライト(ボーダーライ)

客席側 (下手も同じDMXは15⑬)			
2FS上4,5,6 回路のみ	4FR 1kw CI-8H	1FS上 14 13 13 16 15 15 18 17 17	
2FS上1,2,3 回路のみ 上FR/DMX out⑬⑭ 平行15A	3FR 1kw CI-8H	1FS上 8 7 7 10 9 9 12 11 11	
3F/4F 客席方向に 窓が開く 2段分 パト付	2FR 1kw CI-8H CI-8G	1FS上 2 2 1 4 3 3 6 5 5	

※フロントの灯体は使用時以外は下向き
(花道の音響用稼働壁が開閉時接触する為)