


呉信用金庫ホール サスボタンコンセント場所図面

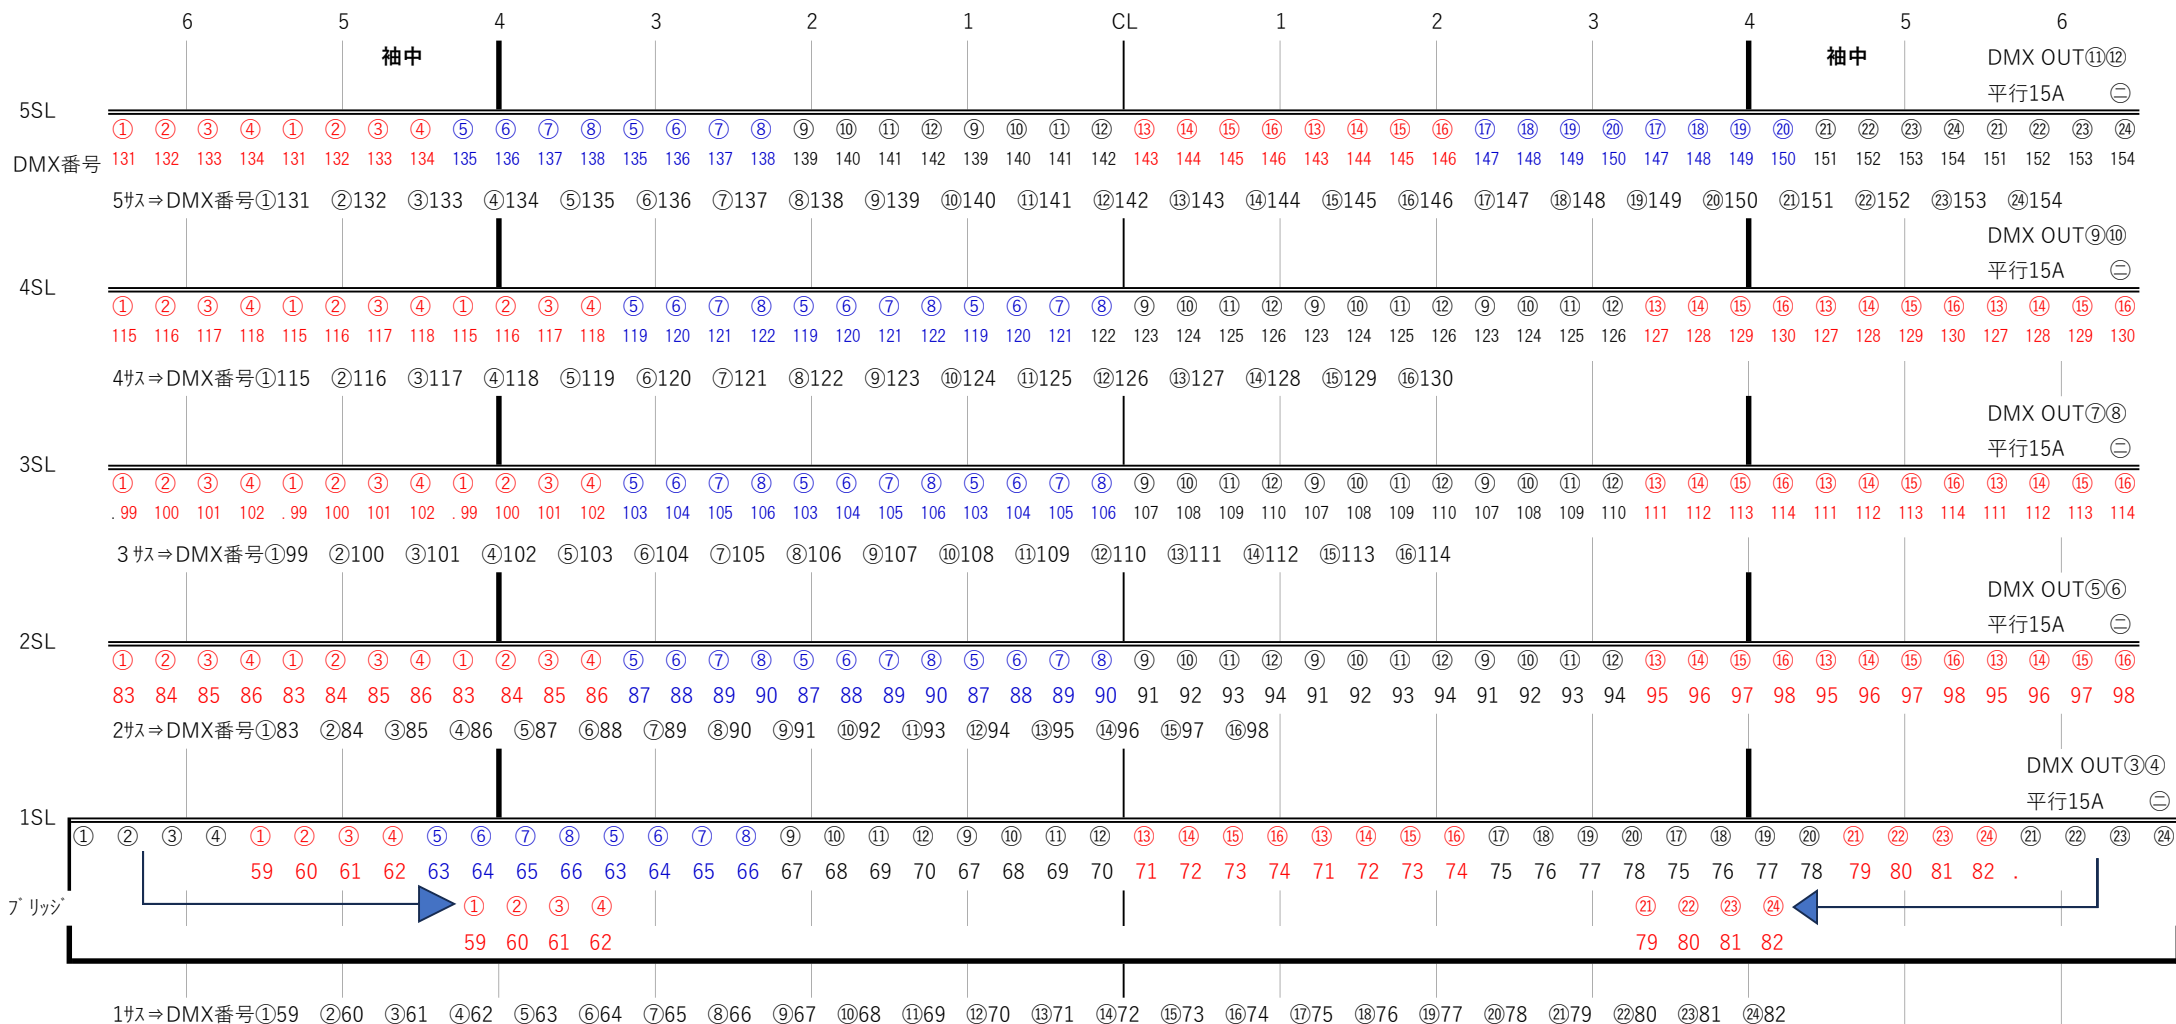

舞台間口 最小8間～10間 サスボタン&ブリッジは間口より長いので注意してください。
 サスの○数字はコンセント番号 下の大数字はDMX番号です
 コンセントはミニC型20A（1回路30Aまで） DMXOUTは5ピン 直回路は各サス15Aまで

1SLの1,2,3,4番と21,22,23,24番は20Aコードで内側へ延長してます。。