


# 呉信用金庫ホール( 呉市文化ホール) 電源図及び仮設時の注意事項

**禁止行為** 舞台床 — ガムテープ禁止 養生・ビニール・リノの各(弱粘)テープはOK(テープをはがす時注意してください)  
 2寸以上の釘打禁止 釘2寸以下はOK(抜き忘れに注意してください)。セツト等の重量物の引きずり移動 禁止  
 客席壁面 — 張り紙・セツト等の立掛け禁止  
 化粧箱 — テープ・釘すべて禁止 フットライト 天板 — 釘すべて禁止  
 客席内カーペット — テープ類すべて禁止( 養生マット・ケーブル 時々ご利用ください)  
**防火扉は通線禁止** 花道・舞台・客席間の通路に音響・照明コードなどの通線は禁止です。必ず扉が閉まる様に!

美術パトンの飛び切りタツパ  
 1 から9パトンは21m  
 10パトン以降19m  
 美術パトン・幕関係 手動  
 綱元上手 割り開閉上手  
 ライト関係・反射板 電動

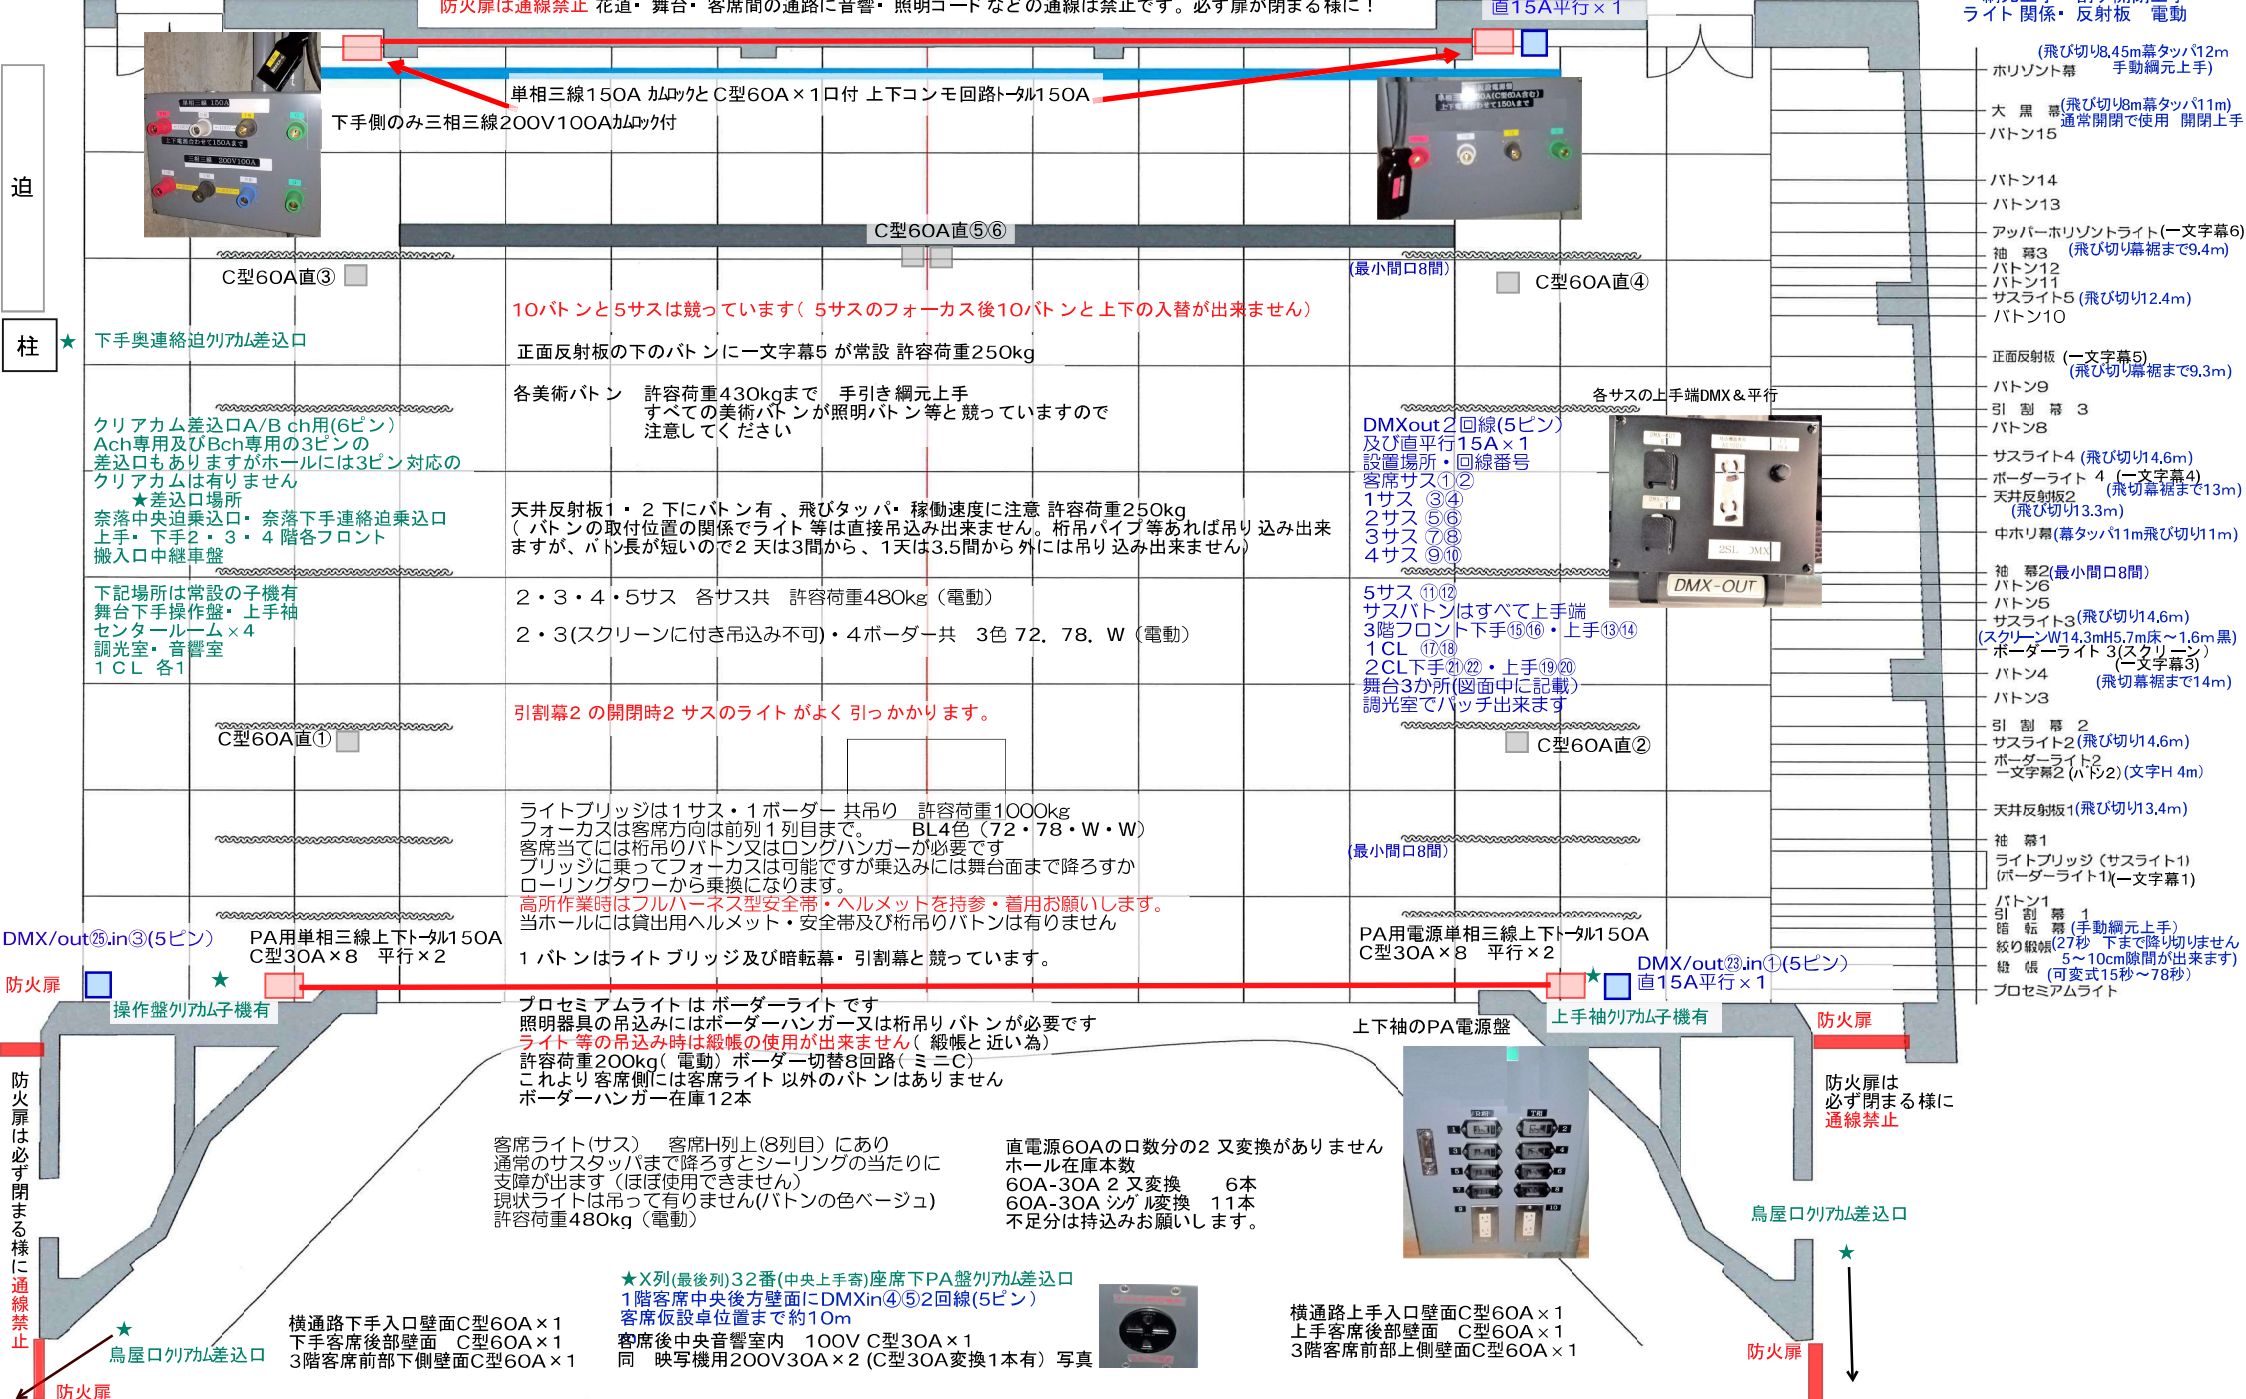

- (飛び切り8.45m幕タツパ12m 手動綱元上手)
- 大黒幕 (飛び切り8m幕タツパ11m) 通常開閉で使用 開閉上手
- パトン15
- パトン14
- パトン13
- アッパーホリゾンライト(一文字幕6)
- 袖幕3 (飛び切り幕裾まで9.4m)
- パトン12
- パトン11
- サスライト5 (飛び切り2.4m)
- パトン10
- 正面反射板 (一文字幕5) (飛び切り幕裾まで9.3m)
- パトン9
- 引割幕 3
- パトン8
- サスライト4 (飛び切り4.6m)
- ボーダーライト 4 (一文字幕4) (飛び切り3.3m)
- 天井反射板2
- 中ホリ幕(幕タツ11m飛び切り11m)
- 袖幕2(最小間口8間)
- パトン6
- パトン5
- サスライト3(飛び切り4.6m)
- (スクリーンW14.3mH5.7m床~1.6m黒)
- ボーダーライト 3(スクリーン) (一文字幕3)
- パトン4 (飛び切り幕裾まで14m)
- パトン3
- 引割幕 2
- サスライト2(飛び切り4.6m)
- ボーダーライト2
- 一文字幕2 (パト2) (文字H 4m)
- 天井反射板1(飛び切り3.4m)
- 袖幕 1
- ライトブリッジ (サスライト1)
- ボーダーライト1(一文字幕1)
- パトン1
- 引割幕 1
- 随板幕(手動綱元上手)
- 紋り緞帳(27秒 下まで降り切りません)
- 緞帳 5~10cm隙間が出来ます (可変式15秒~78秒)
- プロセミアムライト

単相三線150A かつC型60A×1口付 上下コンモ回路トータル150A  
 下手側のみ三相三線200V100Aかつ付

10パトンと5サスは競っています(5サスのフォーカス後10パトンと上下の入替が出来ません)

正面反射板の下のパトンに一文字幕5 が常設 許容荷重250kg

各美術パトン 許容荷重430kgまで 手引き綱元上手  
 すべての美術パトンが照明パトン等と競っていますので  
 注意してください

天井反射板1・2下にパトン有、飛びタツパ、稼働速度に注意 許容荷重250kg  
 (パトンの取付位置の関係でライト等は直接吊込み出来ません。桁吊パイプ等あれば吊り込み出来  
 ますが、パトン長が短いので2天は3間から、1天は3.5間から外には吊り込み出来ません)

2・3・4・5サス 各サス共 許容荷重480kg(電動)

2・3(スクリーンに付き吊込み不可)・4ボーダー共 3色 72、78、W(電動)

引割幕2の開閉時2サスのライトがよく引っかかります。

ライトブリッジは1サス・1ボーダー 共吊り 許容荷重1000kg  
 フォーカスは客席方向は前列1列目まで。BL4色(72・78・W・W)  
 客席当てには桁吊りパトン又はロングハンガーが必要です  
 ブリッジに乗ってフォーカスは可能ですが乗込みには舞台面まで降ろすか  
 ローリングタワーから乗換になります。  
 高所作業時はフルハーネス型安全帯・ヘルメットを持参・着用をお願いします。  
 当ホールには貸出用ヘルメット・安全帯及び桁吊りパトンは有りません

1パトンはライトブリッジ及び暗転幕・引割幕と競っています。

プロセミアムライトはボーダーライトです  
 照明器具の吊込みにはボーダーハンガー又は桁吊りパトンが必要です  
 ライト等の吊込み時は緞帳の使用が出来ません(緞帳と近い為)  
 許容荷重200kg(電動) ボーダー切替8回路(ミニC)  
 これより客席側には客席ライト以外のパトンはありません  
 ボーダーハンガー在庫12本

客席ライト(サス) 客席H列上(8列目)にあり  
 通常のサスタツパまで降ろすとシーリングの当たりに  
 支障が出ます(ほぼ使用できません)  
 現状ライトは吊って有りません(パトンの色ベージュ)  
 許容荷重480kg(電動)

直電源60Aの口数分の2又変換がありません  
 ホール在庫本数  
 60A-30A 2又変換 6本  
 60A-30A シングル変換 11本  
 不足分は持込みをお願いします。

★X列(最後列)32番(中央上手寄)座席下PA盤の差込口  
 1階客席中央後方壁面にDMXin④⑤②回線(5ピン)  
 客席仮設卓位置まで約10m  
 客席後中央音響室内 100V C型30A×1  
 同 映写機用200V30A×2 (C型30A変換1本有) 写真

横通路下手入口壁面C型60A×1  
 下手客席後部壁面 C型60A×1  
 3階客席前部下側壁面C型60A×1

横通路上手入口壁面C型60A×1  
 上手客席後部壁面 C型60A×1  
 3階客席前部下側壁面C型60A×1

迫  
 柱

防火扉

防火扉は必ず閉まる様に  
 通線禁止

防火扉

防火扉は必ず閉まる様に  
 通線禁止

防火扉